


Wohnen am Schlosspark

Vorzugsvariante

N01 neu
S01 neu

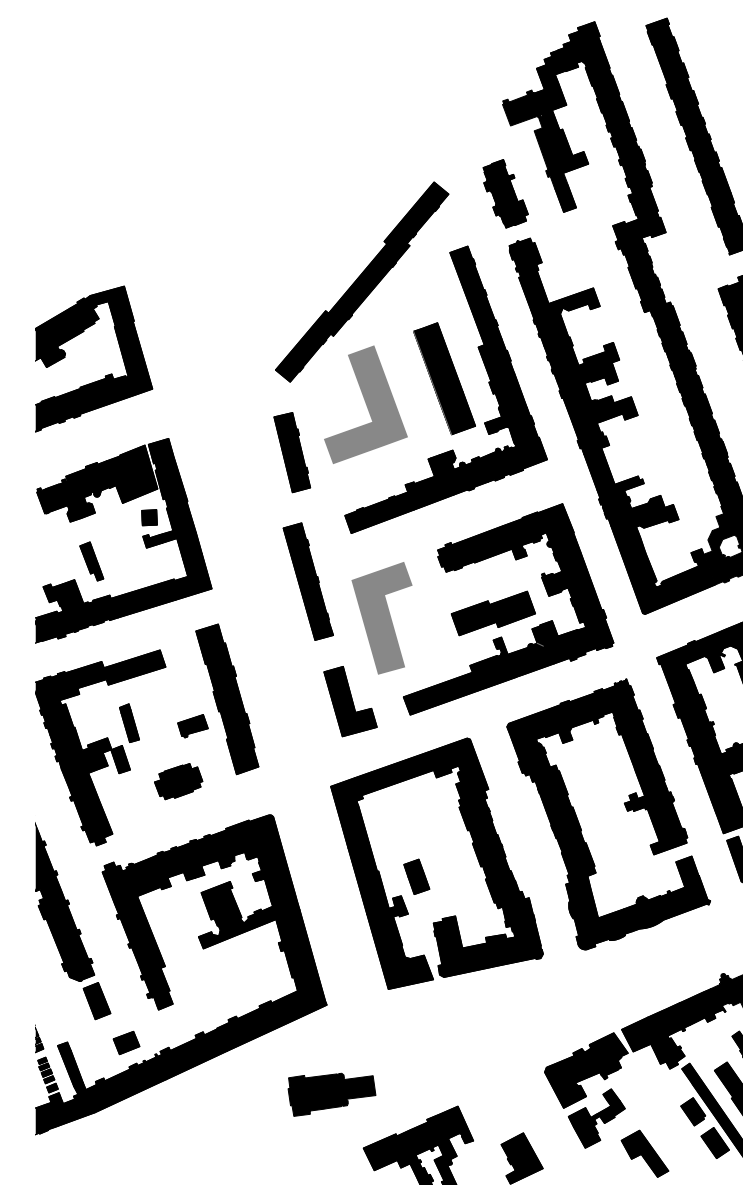


Gebäudeposition
Stand Werkstatt II_22.10.2019

Haus 1 - optionale Fläche

Haus 2 - V geschossig	
Grundfläche	ca. 1.106 m ²
Wohnfläche	ca. 4.150 m ²
Wohneinheiten	ca. 61


Haus 3 - V geschossig	
Grundfläche	ca. 940 m ²
Wohnfläche	ca. 3.525 m ²
Wohneinheiten	ca. 45

Gesamt	
Wohnfläche	ca. 7.675 m ²
Wohneinheiten	ca. 106

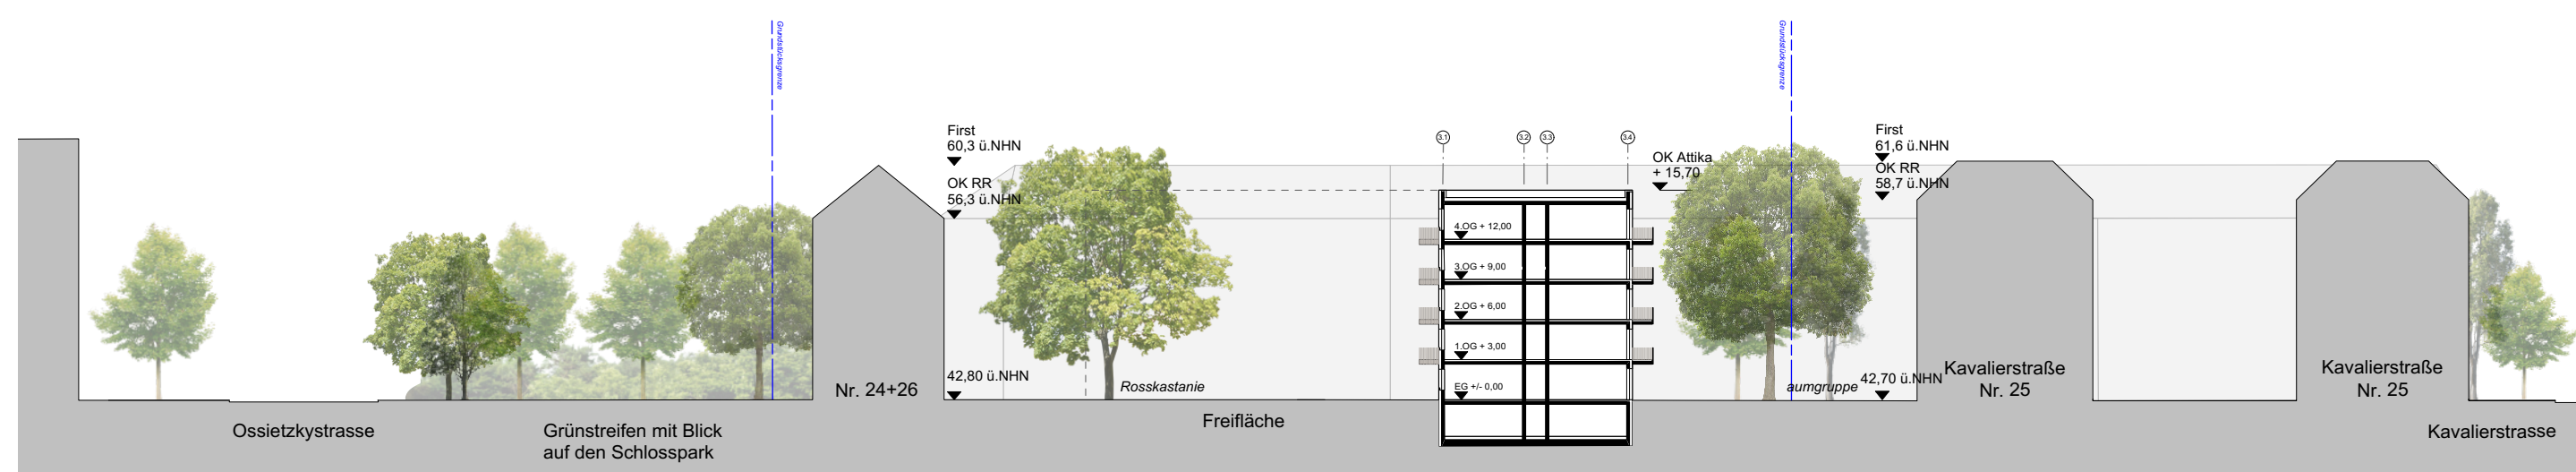

Schnitt Nord

M 1:500

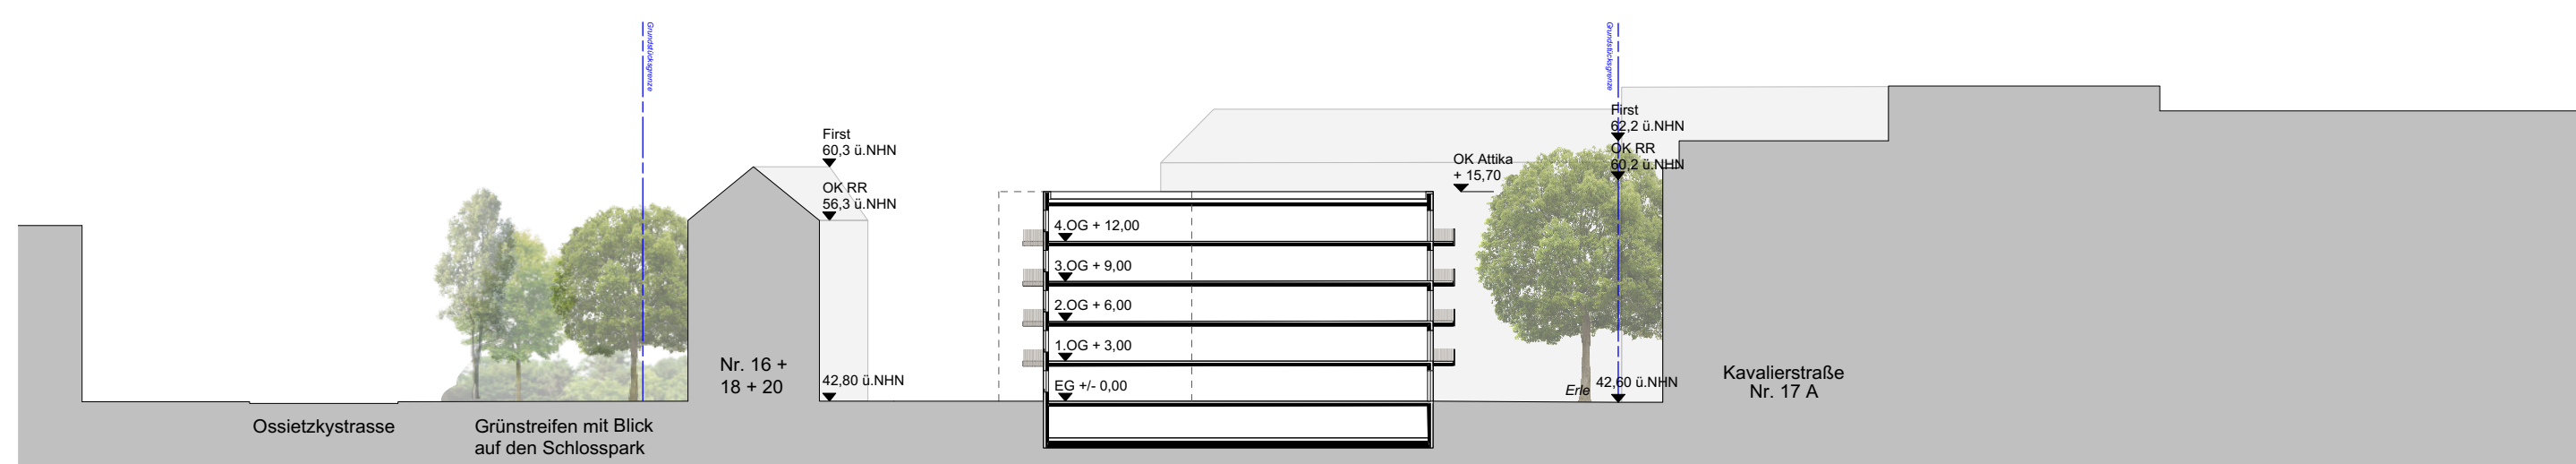

Schnitt Süd

M 1:500